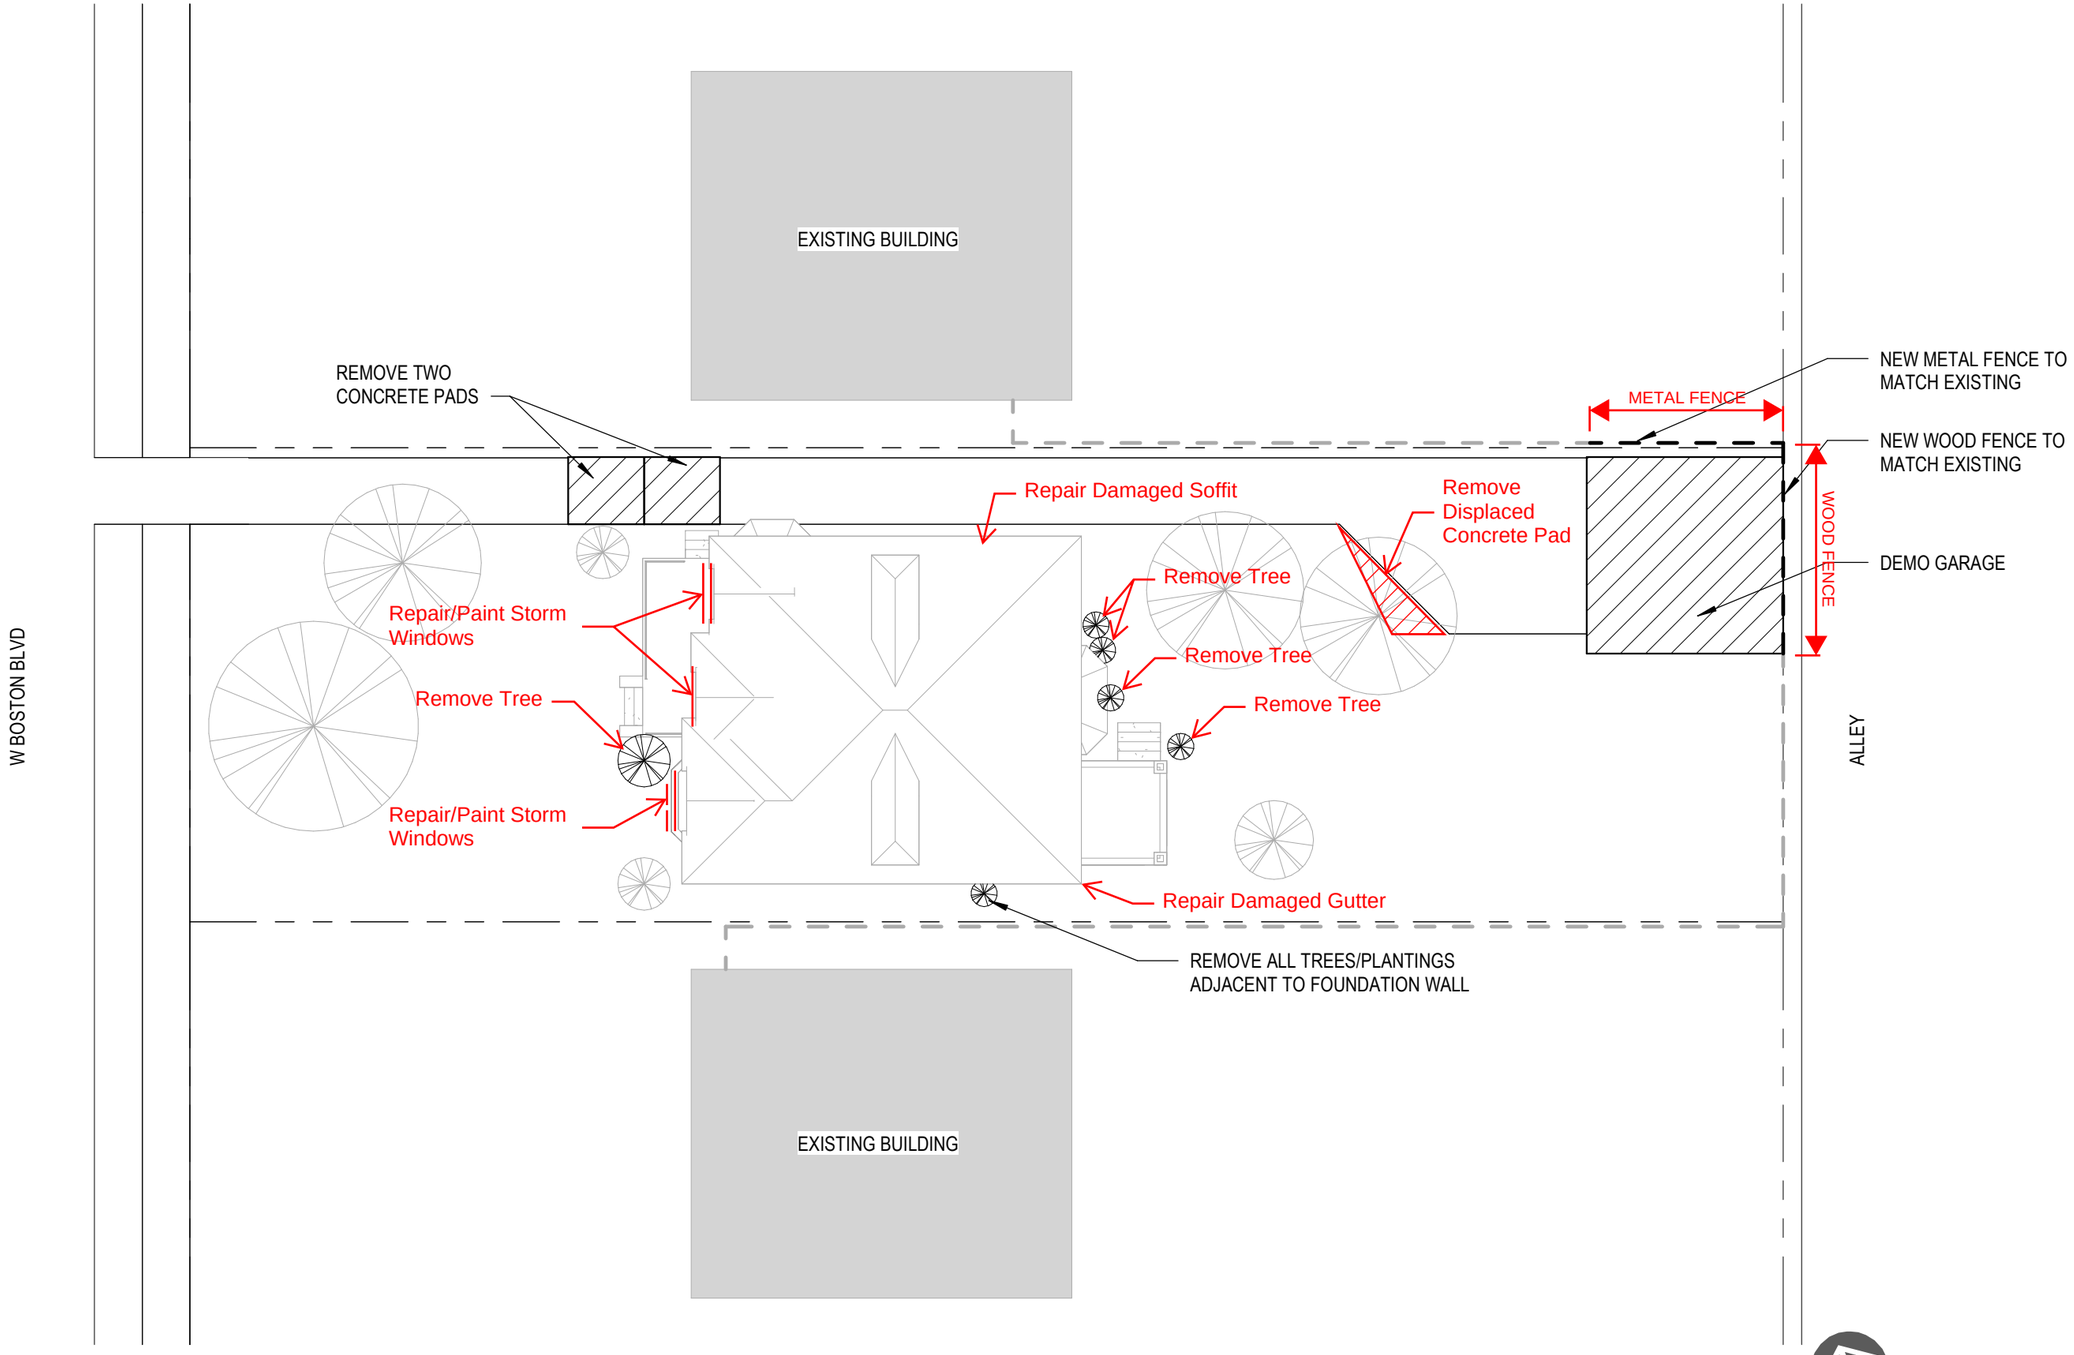


02/15/24

SITE PLAN

1/16" = 1'-0"

1665 W BOSTON BLVD