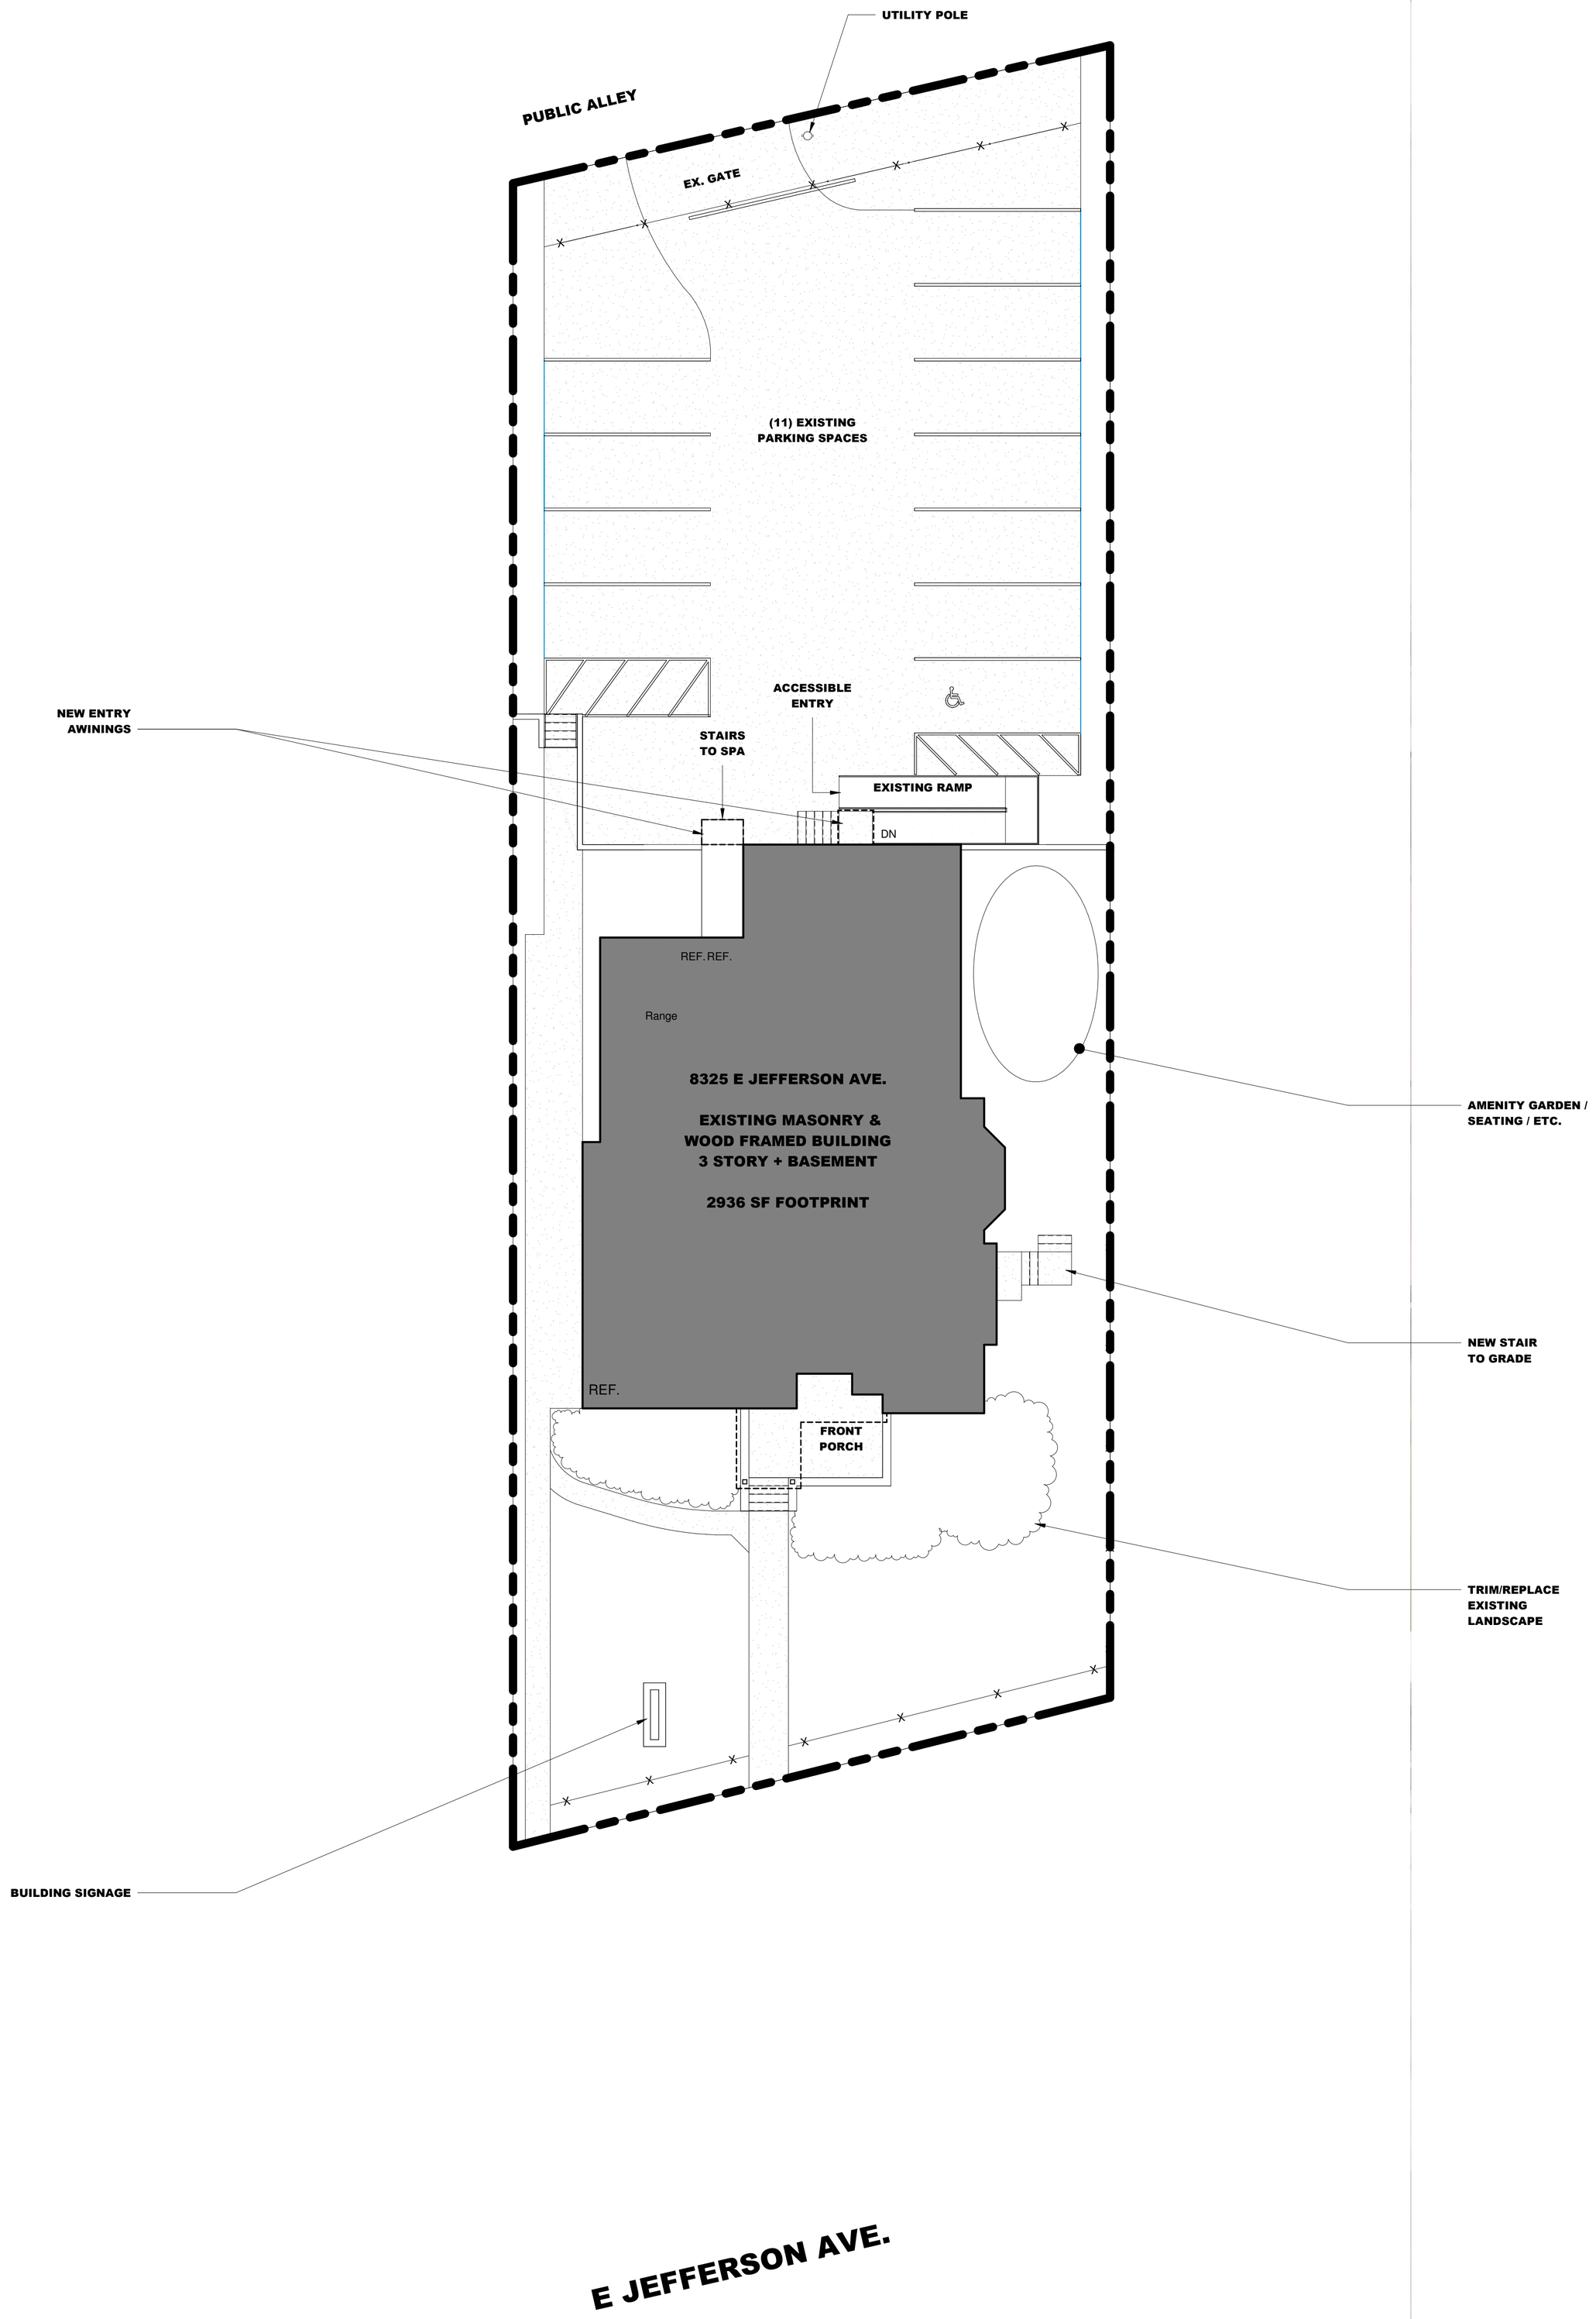

1 / A-105 **SITE PLAN - SCHEMATIC**
1" = 10'-0"

A-100	SCHEMATIC SITE PLAN	NIALL & MELVIE BERKERY	BERKERY ESTATE	8325 E JEFFERSON AVE DETROIT, MI 48214

INfuZ Ltd.
ARCHITECTS + INNOVATORS
Email: infuzltd@comcast.net
Web: infuzarchitects.com

Detroit Office
1111 Bellevue Ste 201
Detroit MI, 48207
Phone: 313.332.1299

Port Huron Office
208 Huron Ave. Suite 1
Port Huron, MI 48060
Phone: 586.2957604